


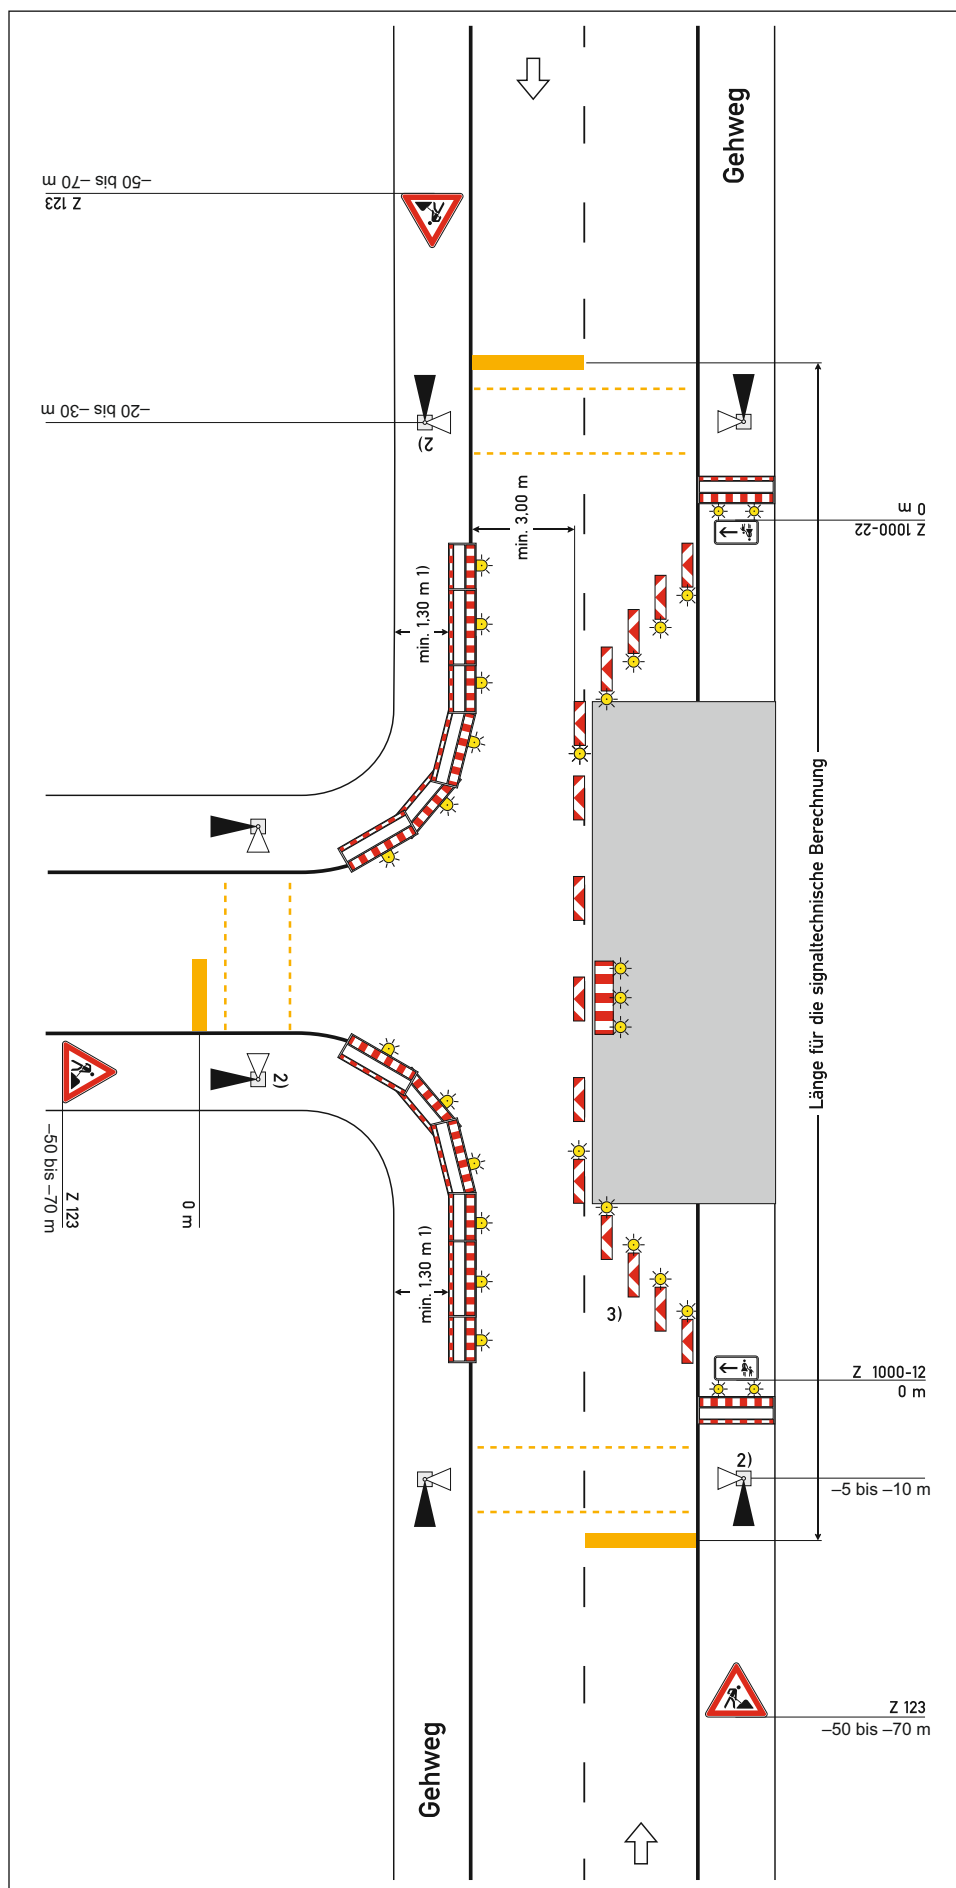

Regelplan B I/19

Zweistreifige Fahrbahn mit
halbseitiger Sperrung und
Einmündung

Verkehrsregelung durch
Lichtzeichenanlage mit
Fußgängerquerung

Querabspernung auf Fahrbahn
durch doppelseitige Leitbaken

Abstand längs 1 – 2 m

quer 0,6 – 1 m

mit doppelseitiger gelber
Warnleuchte auf jeder Leitbake

Längsabspernung auf Fahrbahn
durch doppelseitige Leitbaken,
Abstand max. 9 m

Querabspernung auf Fahrbahn
durch Absperrschrankengitter
mit mindestens 3 gelben
einseitigen Warnleuchten

Querabspernung auf Gehweg
Absperrschrankengitter mit
mindestens 2 gelben einseitigen
Warnleuchten

1) andere Breiten siehe Teil B,
Abschnitt 2.4.2

2) [] Signalzeitenplan,
[] Signallageplan
[] Phasenfolgeplan
als Anlage beigefügt und
angeordnet

*möglichst verkehrsabhängige
Schaltung anordnen*

3) einseitige Leitbaken mit ein-
seitiger gelber Warnleuchte